
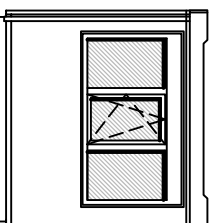



**Voor aanzicht**

**R. zij aanzicht**

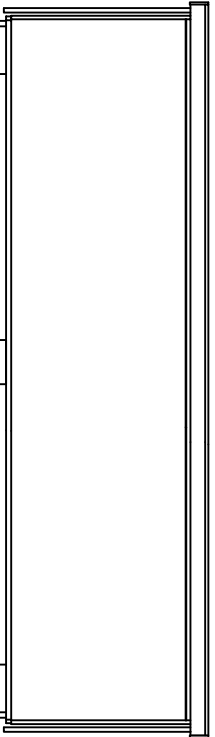

**Achter aanzicht**

**L. zij aanzicht**

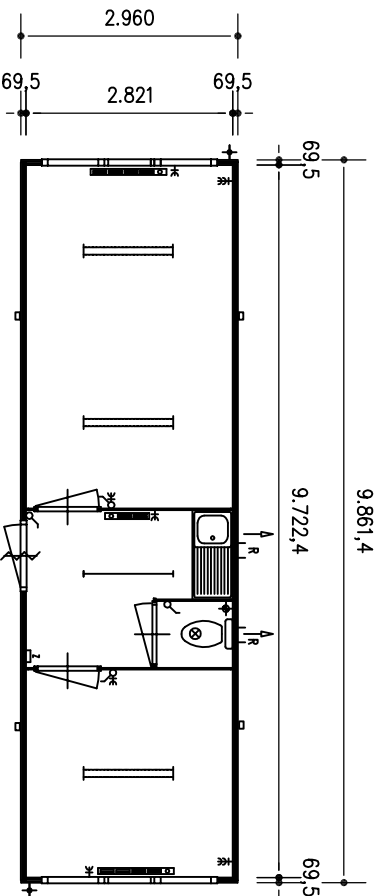

**MC type 1021**



**Directbouw b.v.**

Directbouw b.v.  
Postbus 18 7740 AA Coevorden  
De Hulwert 4 7741 KC Coevorden

T 0524 - 513043  
F 0524 - 516865  
E info@directbouw.nl

Benaming:  
**Multicab Type 1021**

Tekening no.:

Blad:

Onderdeel:

**Plattegrond en gevels**

Offerteno.:	Oprachtgever:	GEW
Projectno.:	Projectnaam:	
Datum:	Getekend:	Schaal: 1:100
		Formaat: A4
		meten in mm