


Vooranzicht

R. zijanzicht

Achteranzicht

L. zijanzicht

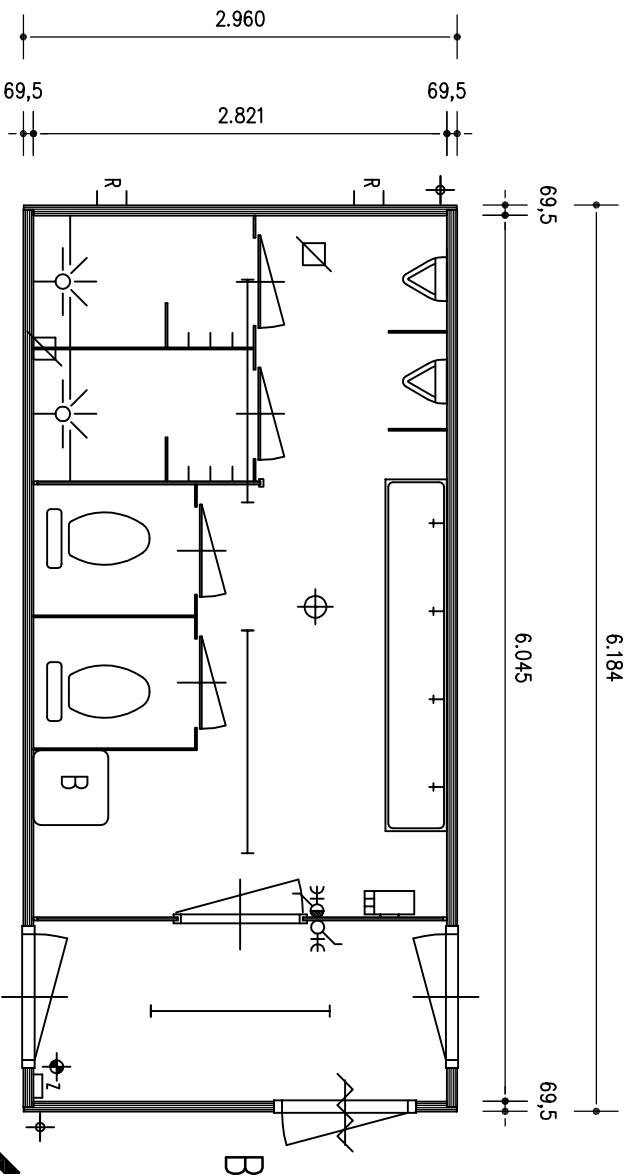

MC type 674



Directbouw b.v.

Directbouw b.v.
Postbus 18 7740 AA Coevorden
De Holwert 4 7741 KC Coevorden

T 0524 - 513043
F 0524 - 516865
E info@directbouw.nl

Benaming:
Multicab Type 674

Tekening no.:

Bld:

Onderdeel:

Plattegrond en gevels

Offerteno.:	Opdrachtgever:	GEW
Projectno.:	Projectnaam:	
Datum:	Getekend:	Schaal: 1:50/100
		Formaat: A4
		meten in mm