




Ansicht A

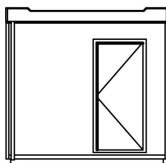


Ansicht B

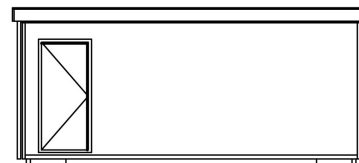




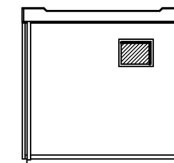


Ansicht C

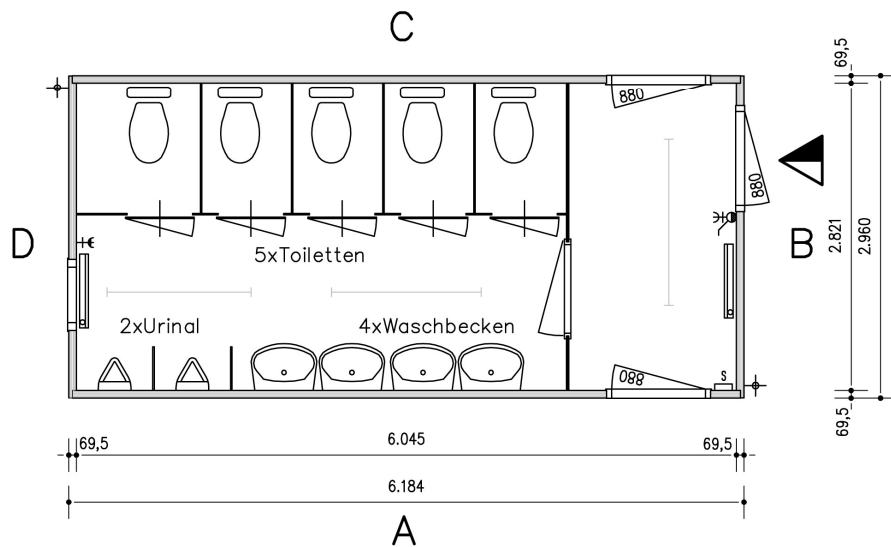

Ansicht D

 

Grundriss

-  Sicherungskasten, 3 Gruppen, 400 V.
-  Leuchtstoffröhre 1 x 36 W
-  Elektroheizung 1500 W.
-  Einpoliger Schalter mit
-  Einfach-Schuko-Wandsteckdose
-  Einfach-Schuko-Wandsteckdose

 **E.Rent Raumsysteme GmbH**

Zeichnungsname:
Angebotszeichnung

E.Rent Raumsysteme GmbH
Talstraße 50
48477 Hörstel

T 05459 - 93330
F 05459 - 9333-33
E info@e-rent-raumsysteme.de

Zeichnungs-Nr.:
10EMC06-001-022

Blatt:
OF01

Bezeichnung **Grundriss und Ansichten**

M 11400	Ang.-Nr.:	Auftraggeber:				GEÄNDERT
	Projekt-Nr.:	Projektname: <i>Sanitärgebäude</i>				
	Datum: 16-08-10	Gez.: RH	Maßstab: 1:50	Format: A3	Maße in mm	