




Ansicht A

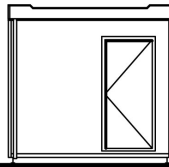


Ansicht B

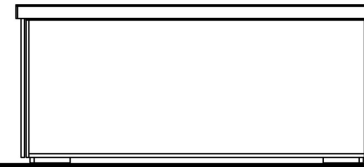


Ansicht C

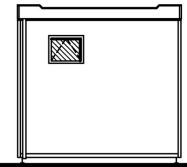

Ansicht D


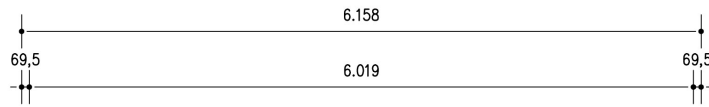


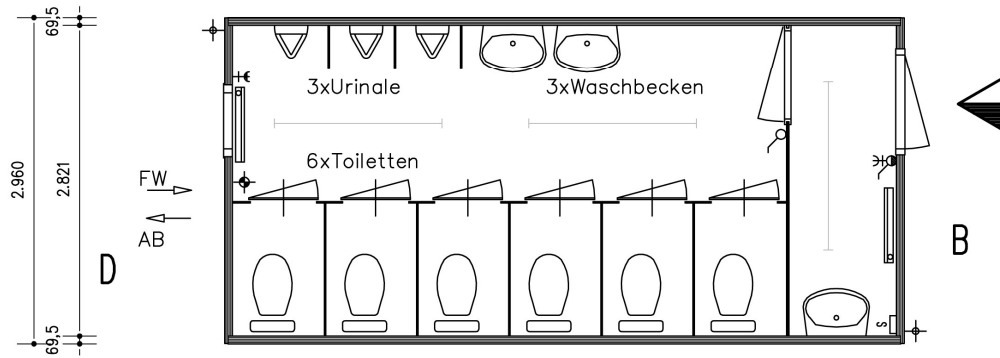


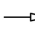


C

  

A

Grundriss

-  Sicherungskasten, 3 Gruppen, 400 V.
-  Leuchtstofffröhre 1 x 58 W
-  Elektroheizung 1500 W
-  Einpoliger Wechselschalter mit
-  Einfach-Schuko-Wandsteckdose
-  Einfach-Schuko-Wandsteckdose
-  Anschlusspunkt Wasser $\varnothing 15$ (FW)
-  Anschlusspunkt Abwasserleitung $\varnothing 110$ (AB)



E.Rent Raumsysteme GmbH

Zeichnungsname:
Anbotszeichnung

E.Rent Raumsysteme GmbH
Talstraße 50
48477 Hörstel

T 05459 - 93330
F 05459 - 9333-33
E info@e-rent-raumsysteme.de

Zeichnungs-Nr.:
10EMC06-001-010

Blatt:
OF01

Bezeichnung
Grundriss und Ansichten

| | | | | | |
|---------|-----------------|---------------|-------------------|------------|----------|
| M 11386 | Ang.-Nr.: | Auftraggeber: | | | GEÄNDERT |
| | Projekt-Nr.: | Projektname: | | | |
| | Datum: 13-08-10 | Gez.: | Maßstab: 1:100/50 | Format: A3 | |