


Vooraanzicht R. zijanzicht Achteraanzicht L. zijanzicht



Vooraanzicht

Huurnr. 061150

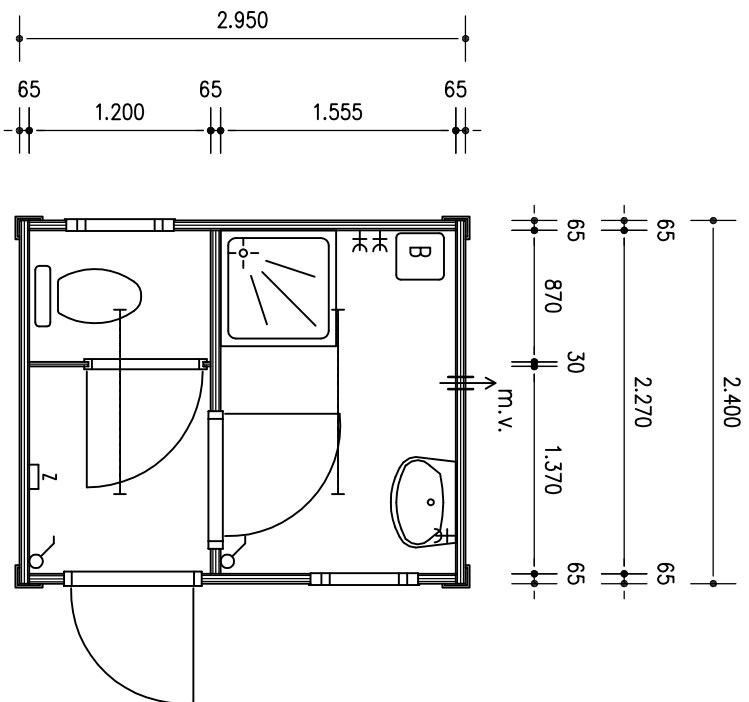

Directbouw b.v.
Postbus 18 7740 AA Coevorden
De Holwert 4 7741 KC Coevorden

T 0524 - 513043
F 0524 - 516865
E info@directbouw.nl

Benaming:
Offertetekening

Tekening no.:
DS 03-001-004

Bldd:
OF 01

Onderdeel: **Plattegrond en gevels**

Offerteno.:	Opdrachtgever: <i>Directbouw b.v.</i>
Projectno.:	Projectnaam: <i>Sanitarunit</i>
Datum: 13-07-2010	Getekend: R.S. Schaal: 1:100/50 Formaat: A4 maten in mm
GEW	