




Aanzicht A

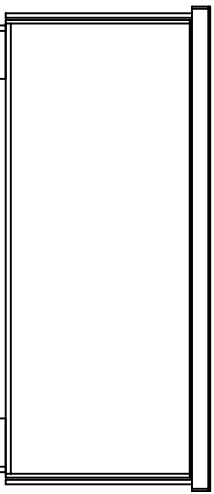



Aanzicht B

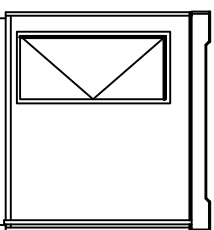

Aanzicht C

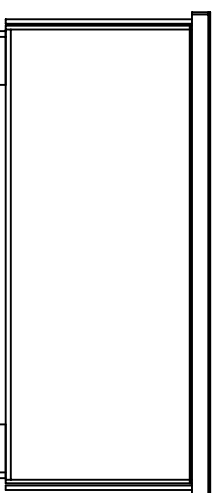

Aanzicht D

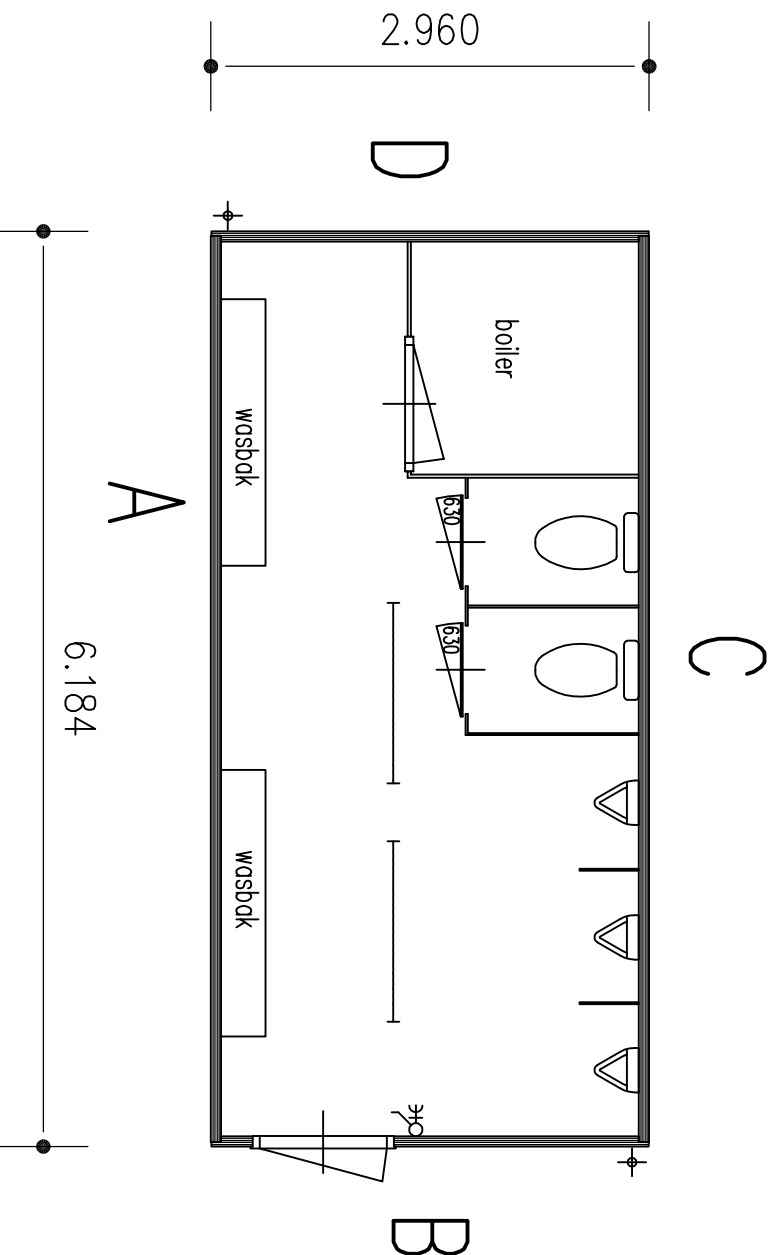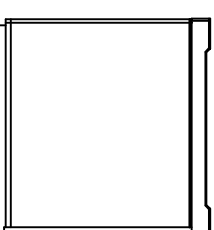

Plattegrond



Directbouw b.v.

Benaming:
Offerte tekening

Directbouw b.v.
Postbus 18 7740 AA Coevorden
De Hôwert 4 7741 KC Coevorden

T 0524 - 513043
F 0524 - 518885
E info@directbouw.nl

Tekening no.:
MC 06-001-622

Blaad:
OF 01

Onderdeel: Plattegrond en Gevels

Offerteno.:	Opmachtgever:	GEW
Projectno.:	Projectnaam: 060565	
Datum: 05-08-08	Getekend: R.S. Schaal: 1:100/50	Formaat: A3 maten in mm