




Vorderansicht

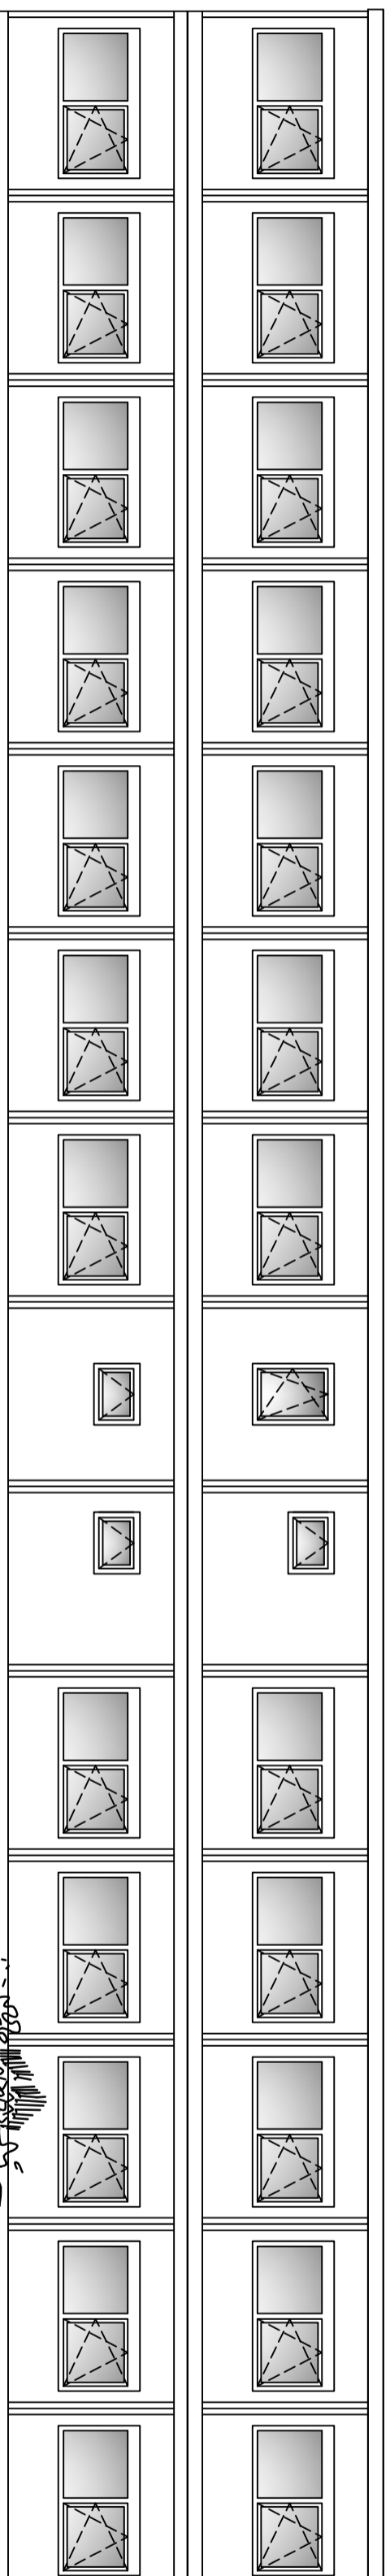

Rückansicht

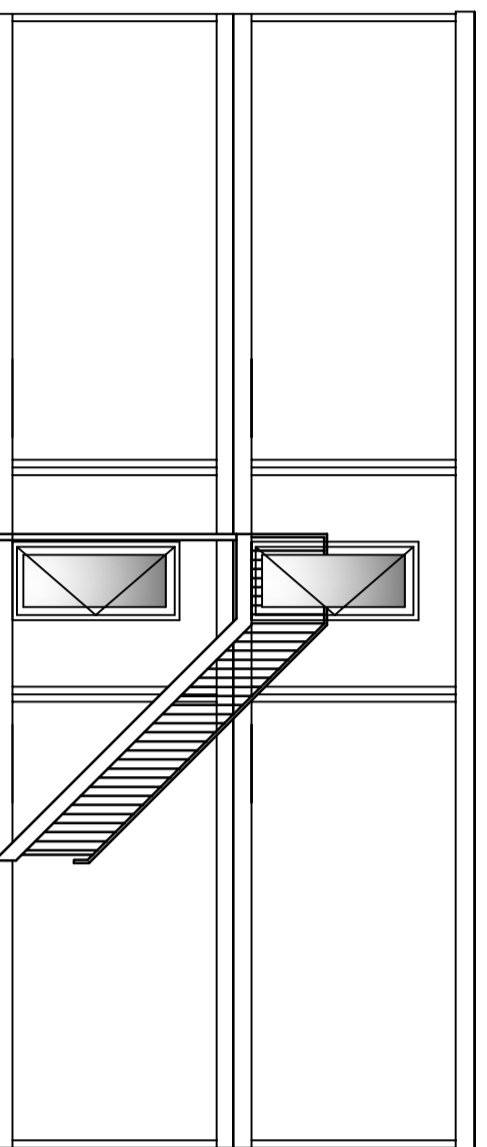

L. Seitenansicht

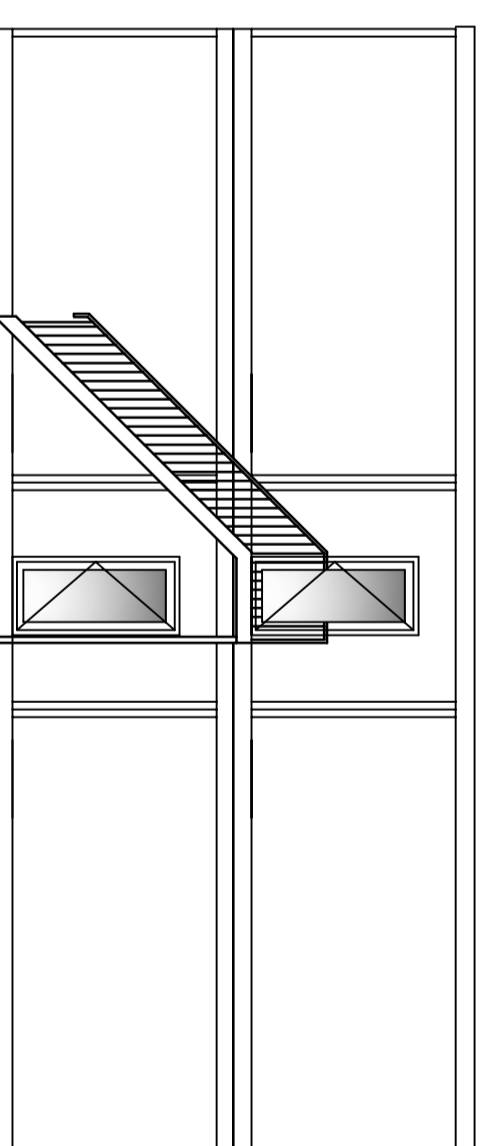

R. Seitenansicht



**E.Rent Raumsysteme GmbH**

Produktionszeichnung

E.Rent Raumsysteme GmbH  
 Telldorfer Str. 50  
 46977 Hoxstel

1 06459 - 83330  
 F 06469 - 8335-33  
 E milder-rent-raumsysteme.de

Zeichnungs-Nr.: 11EDS06-070-001 Blatt: PR 02  
 Bezeichnung: Ansichten: Bürogebäude in Modulbauweise

Ang.-Nr.: 2031011	Auftraggeber: Hochschule Osnabrück	Gez.: RH	Maßstab: 1:100	Format: A3	Maße in mm
Projekt-Nr.: 46977 Hoxstel	Projektleiter: Hochschule Osnabrück				
Datum: 01-12-11					

GEÄNDERT  
 A RH 14-12-11