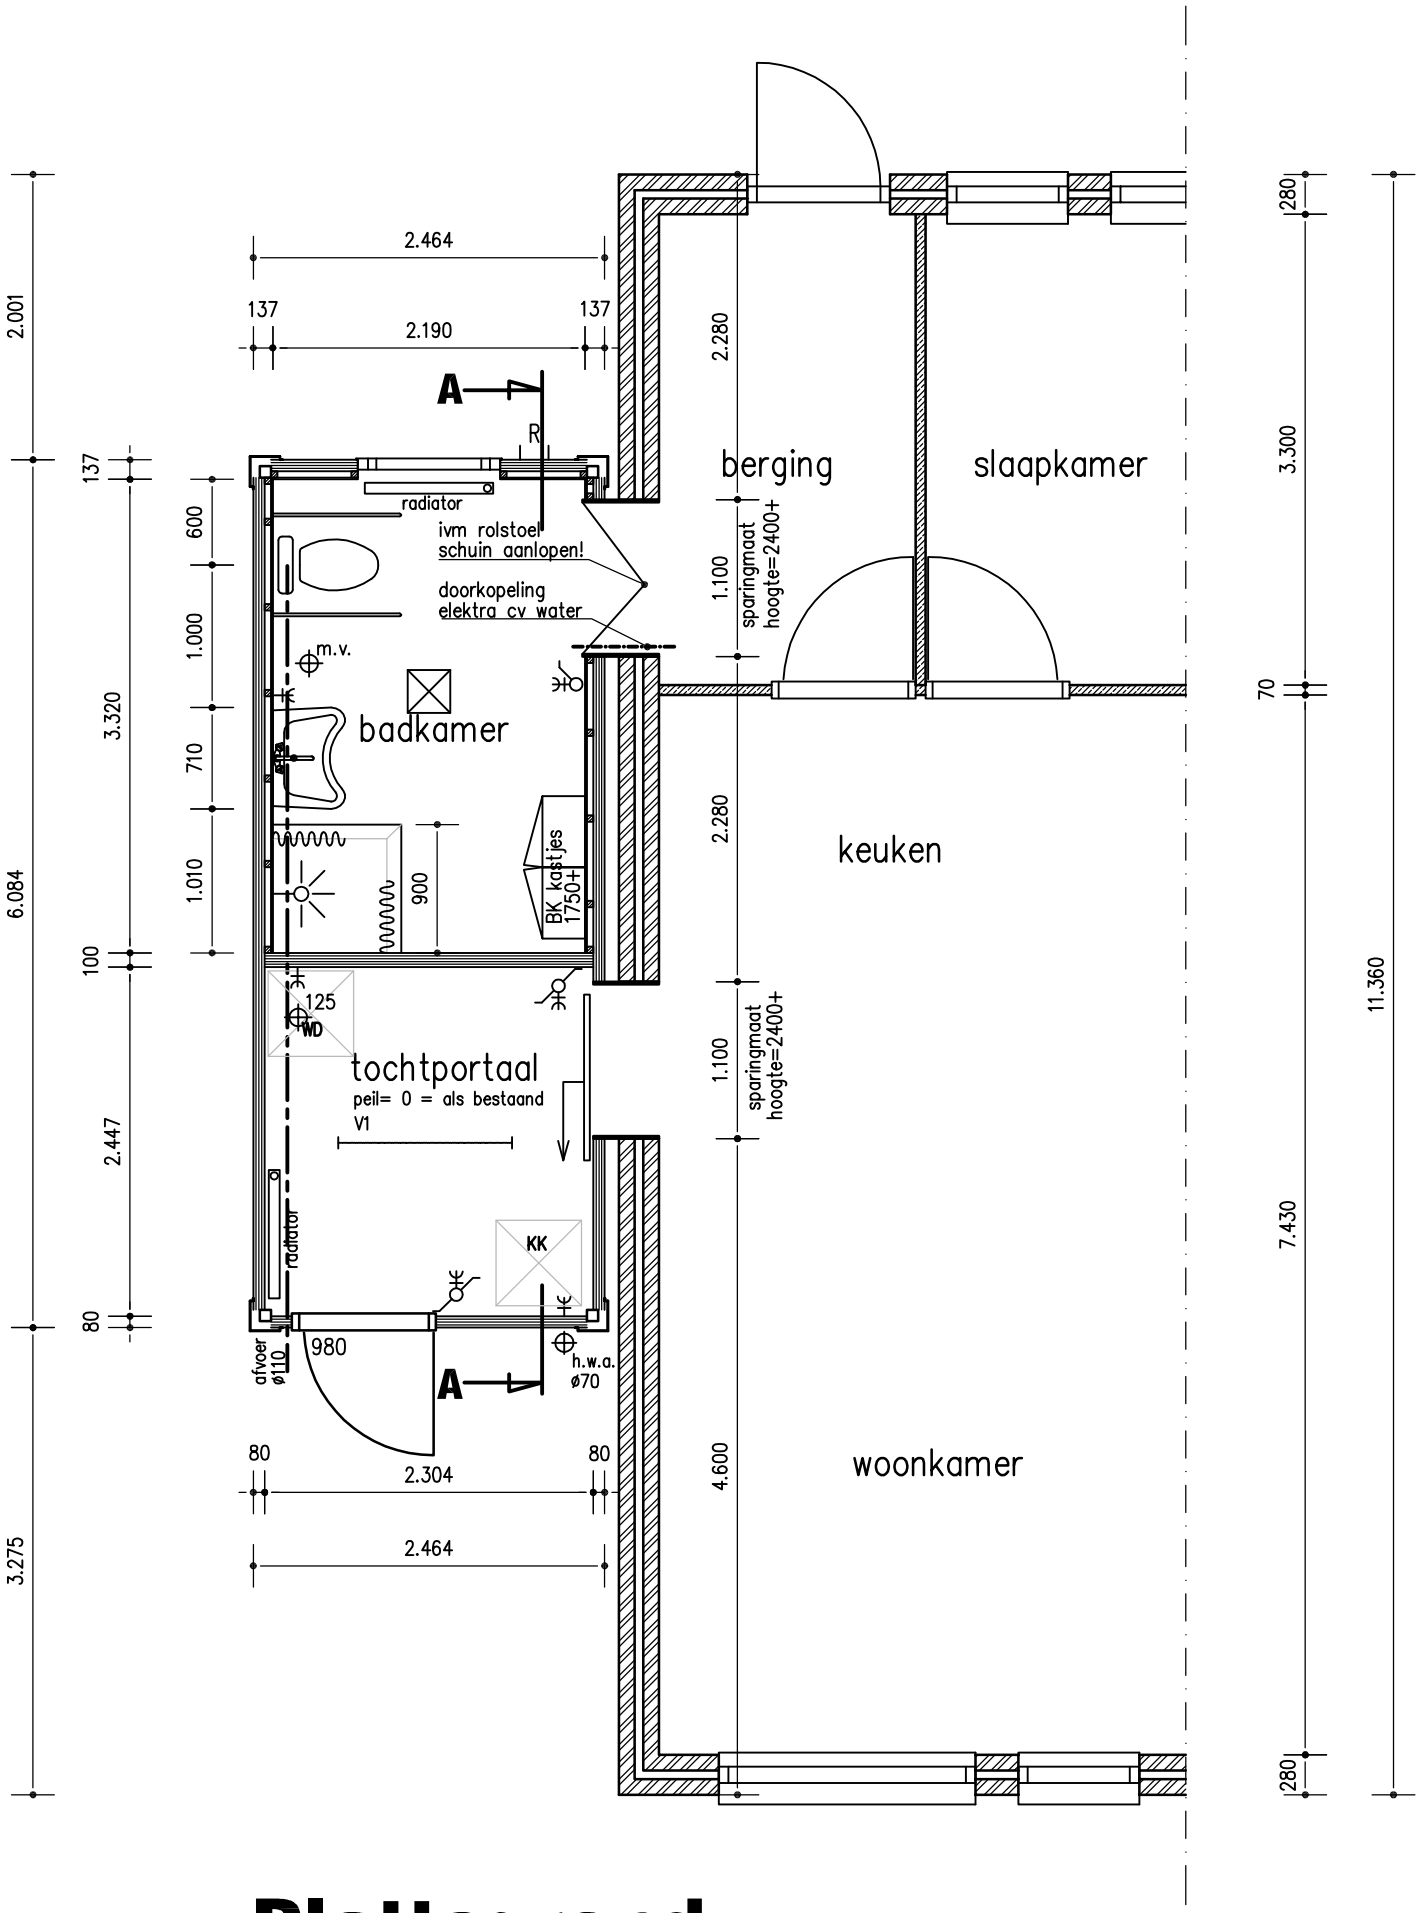

Plattegrond