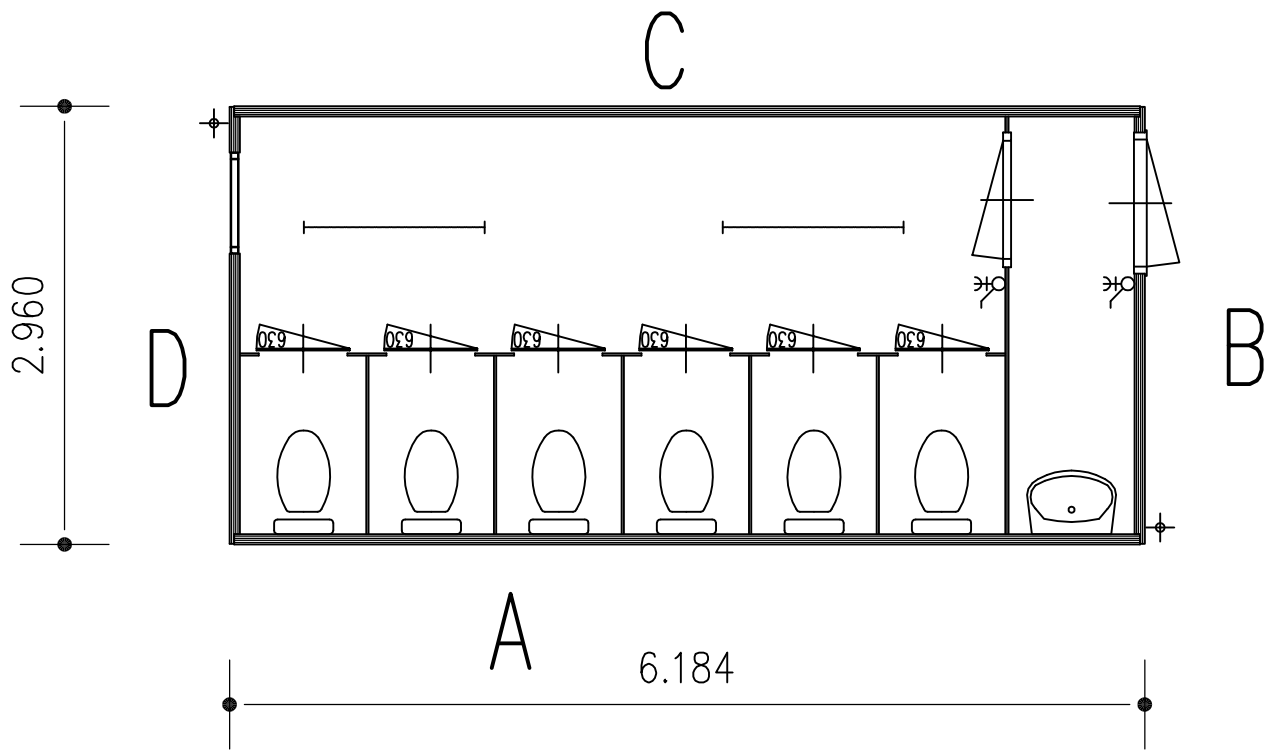

Plattegrond

Directbouw b.v.
Directbouw b.v.
Postbus 18 7740 AA Coevorden
De Holwert 4 7741 KC Coevorden
T 0524 – 513043
F 0524 – 516865
E info@directbouw.nl

Benaming:
Offerte tekening

Tekening no.: MC 06–001–620
Blad: OF 01

Onderdeel:
Plattegrond en Gevels

Offerteno.:	Opdrachtgever:				GEW
Projectno.:	Projectnaam: 060612				
Datum: 05–08–08	Getekend: R.S.	Schaal: 1:100/50	Formaat: A3	maten in mm	

© Copyright Directbouw bv