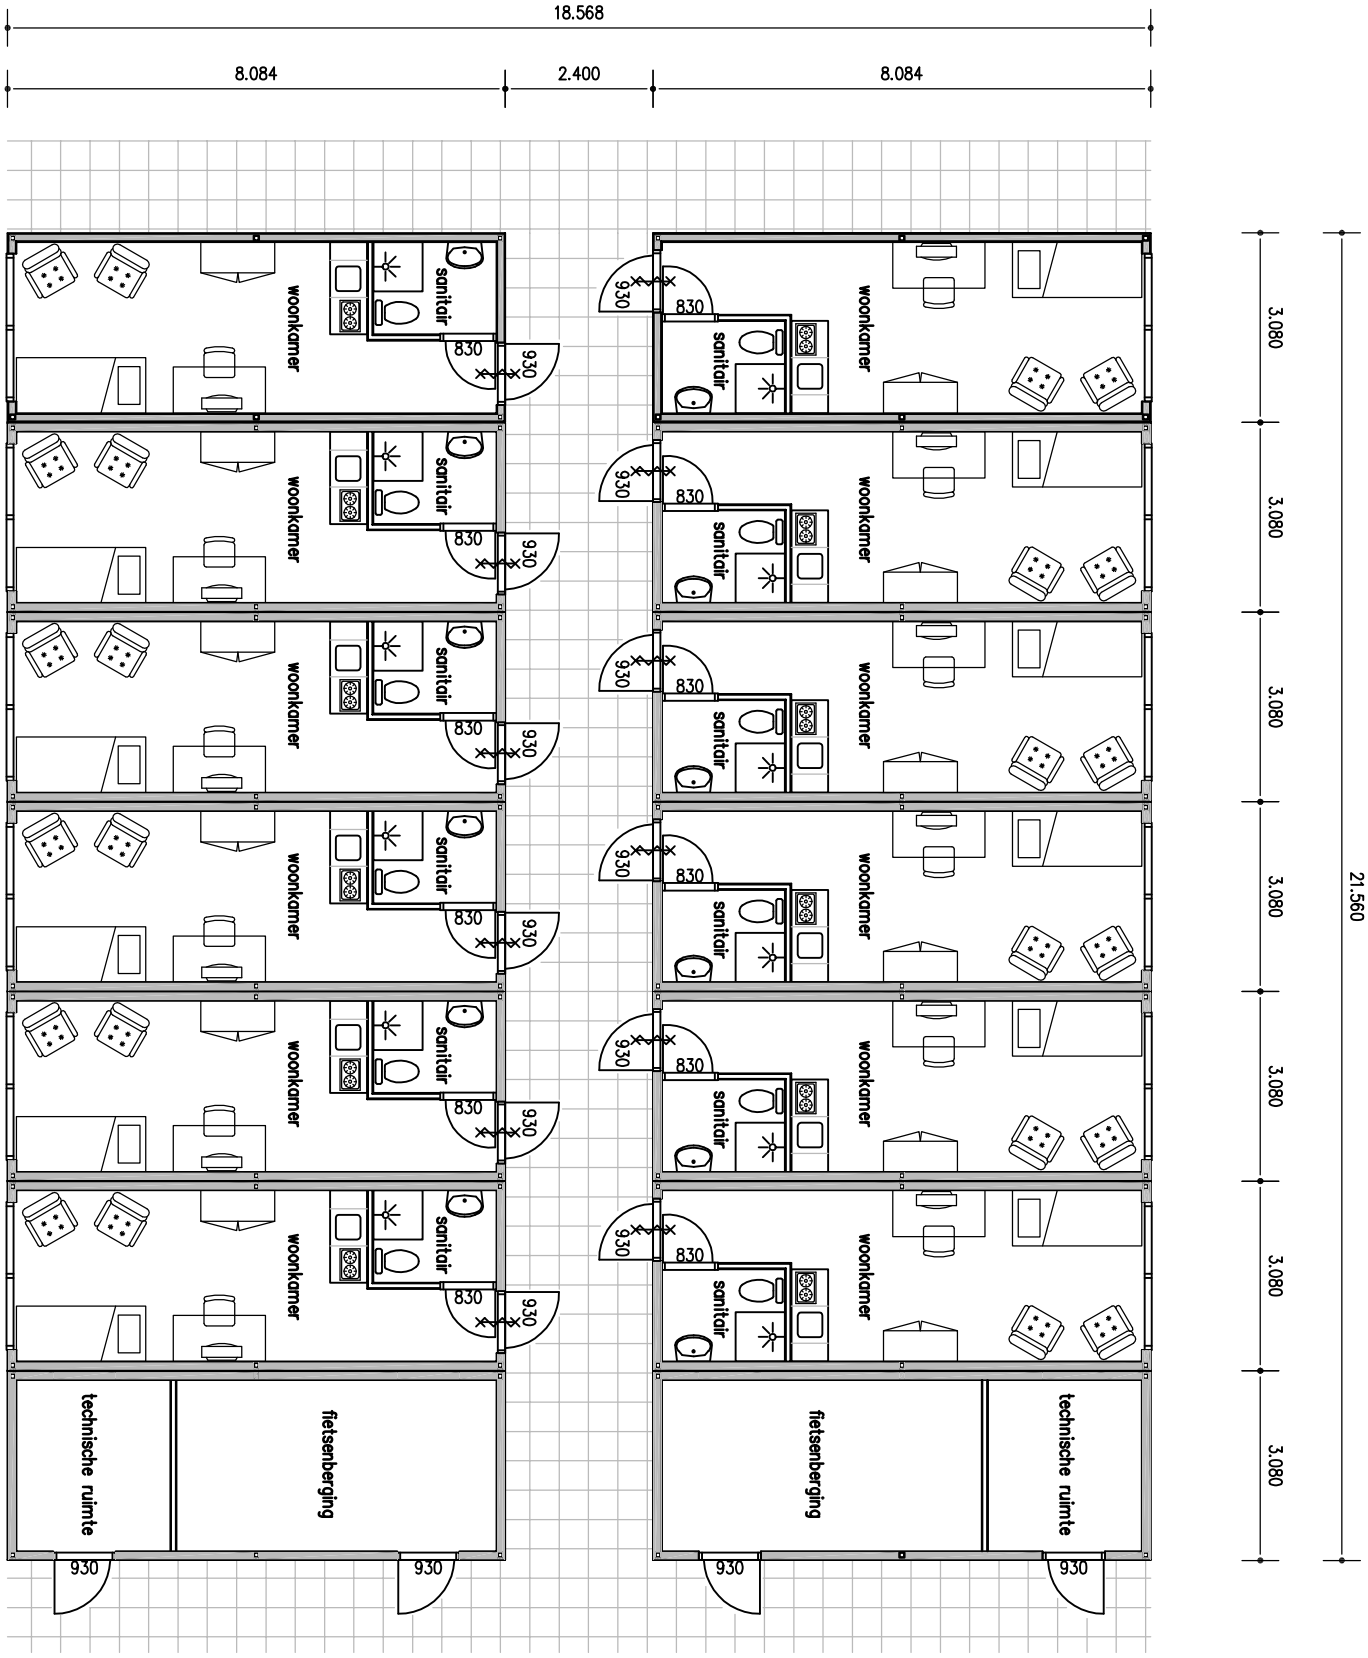Plattegrond